



03-23-AP/4

АРХИТЕКТУРНЫЙ ПРОЕКТ


Строительство многоквартирного жилого дома

Минск - 2023

Инв. подл.	Подп. и дата	Взам. инв.

Соседний участок

Соседний участок

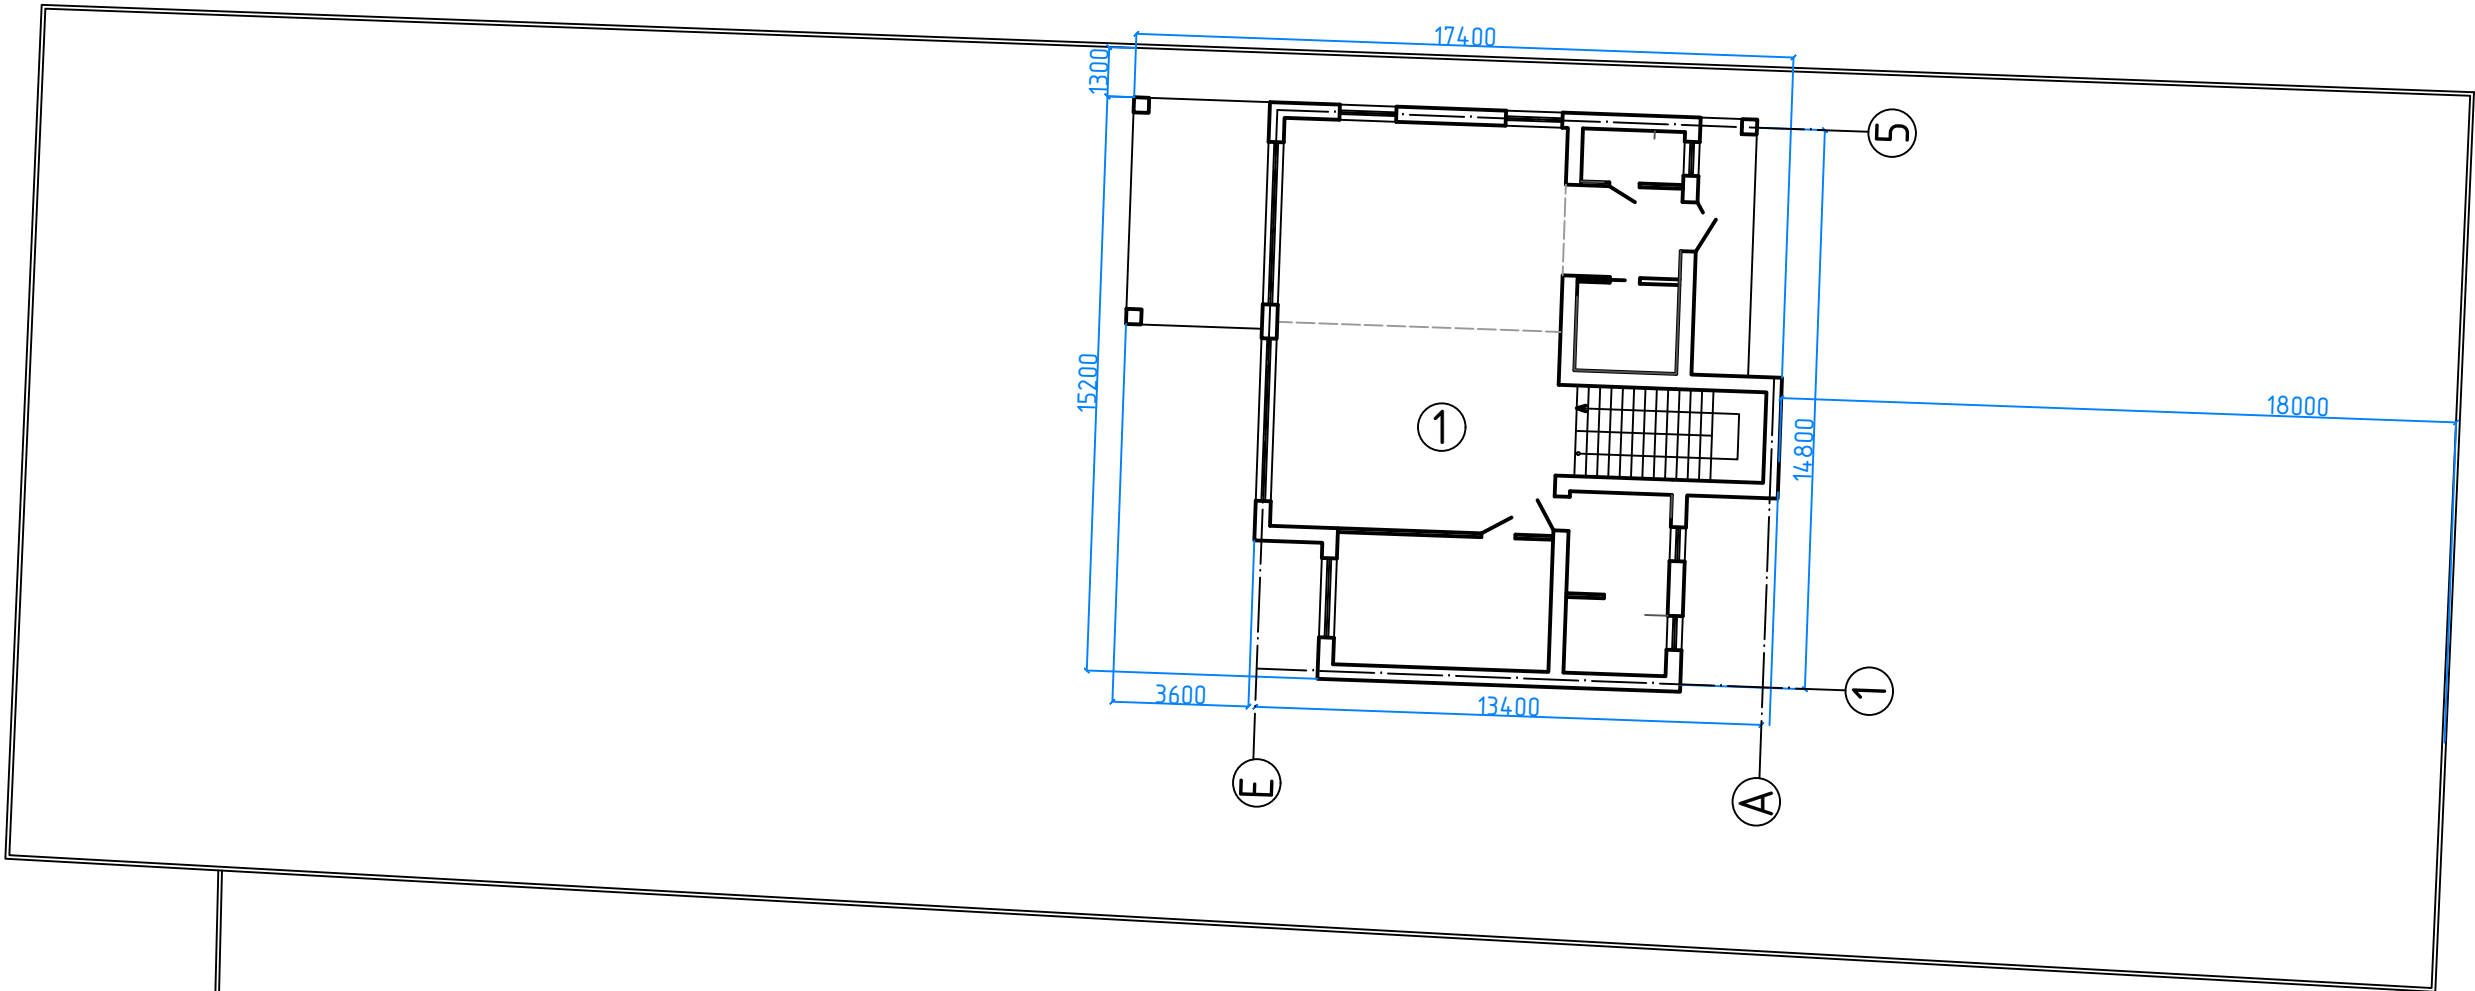

Соседний участок

Улица Сиреневая


М 1:250

Экспликация зданий и сооружений


№ п/п	Наименование	Примечание
1	Одноквартирный жилой дом	Проектируемый

Примечание:
Получить разрешение на отклонение от минимально-допустимых норм отступов от границ соседних участков у сельсовета.

					03-23-AP/4			
					Строительство одноквартирного жилого дома			
Изм.	Кол.уч.	Лист № док.	Подп.	Дата		Стадия	Лист	Листов
Разработал				03.23		A	2	11
					Схема генплана	ARH PREDMET ООО "АрхПредмет" УНП 193121929		

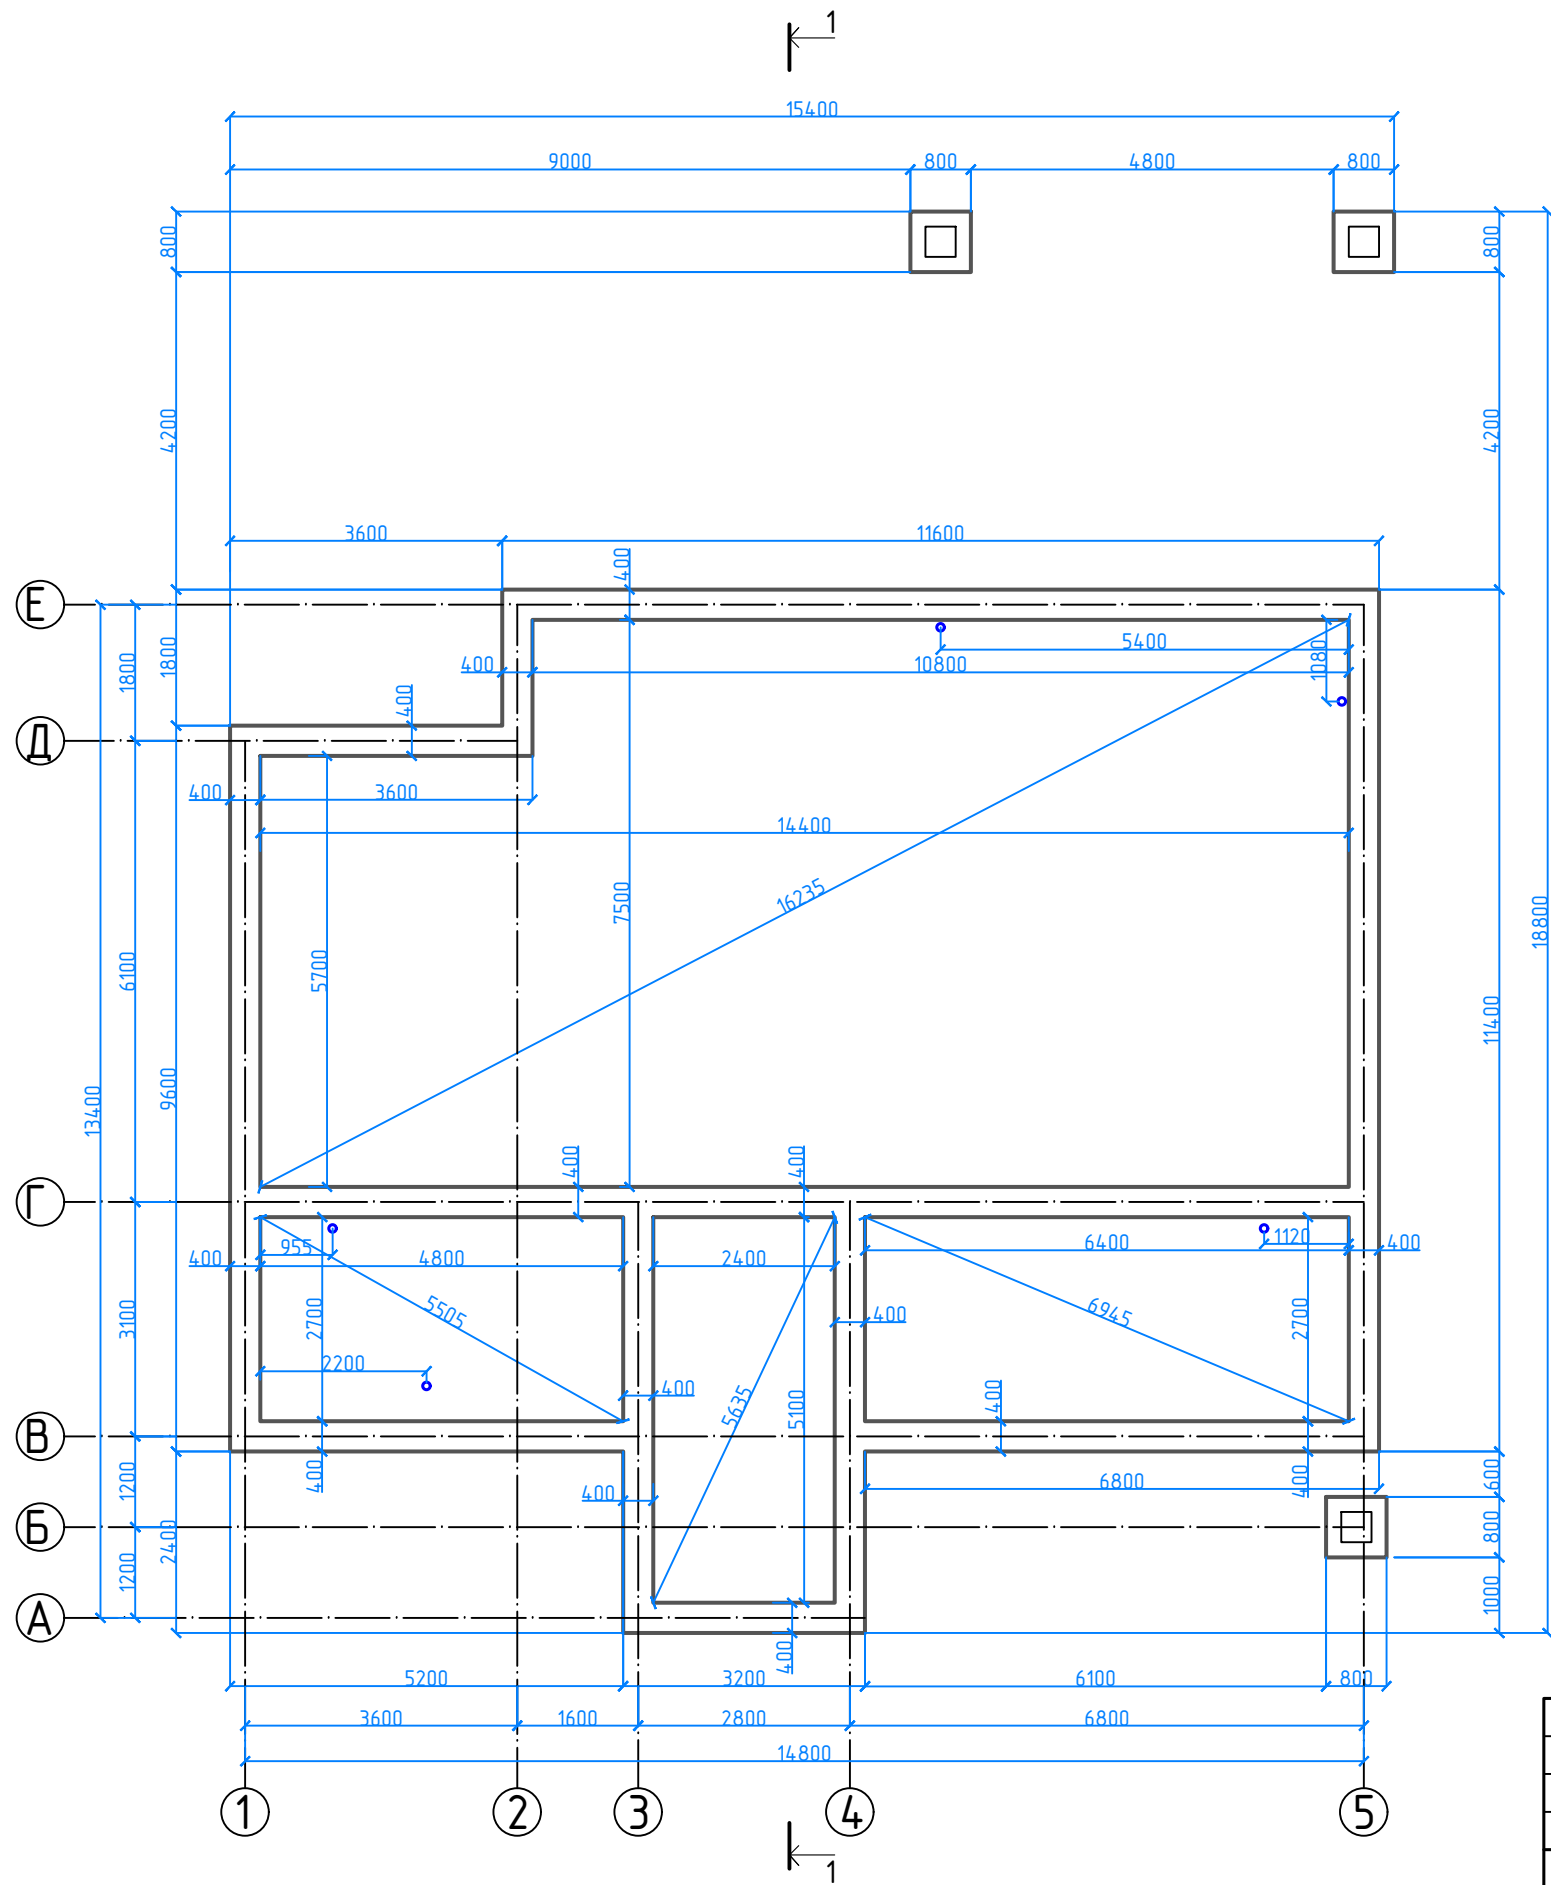

Узел фундамента М 1:50
Продольная арматура Ø 10 s500

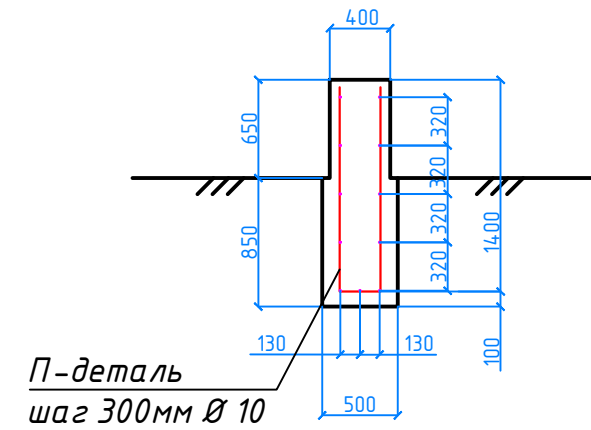


Примечание! Размер подушки фундамента под колонны определить в зависимости от грунтов.

М 1:100

Инв. подл.	Подп. и дата	Взам. инв.

					03-23-AP/4			
					Строительство одноквартирного жилого дома			
Изм.	Кол.уч.	Лист № док	Подп.	Дата		Стадия	Лист	Листов
Разработал				03.23		A	3	11
					Схема фундамента	ARH  PREDMET ООО "АрхПредмет" УНП 193121929		

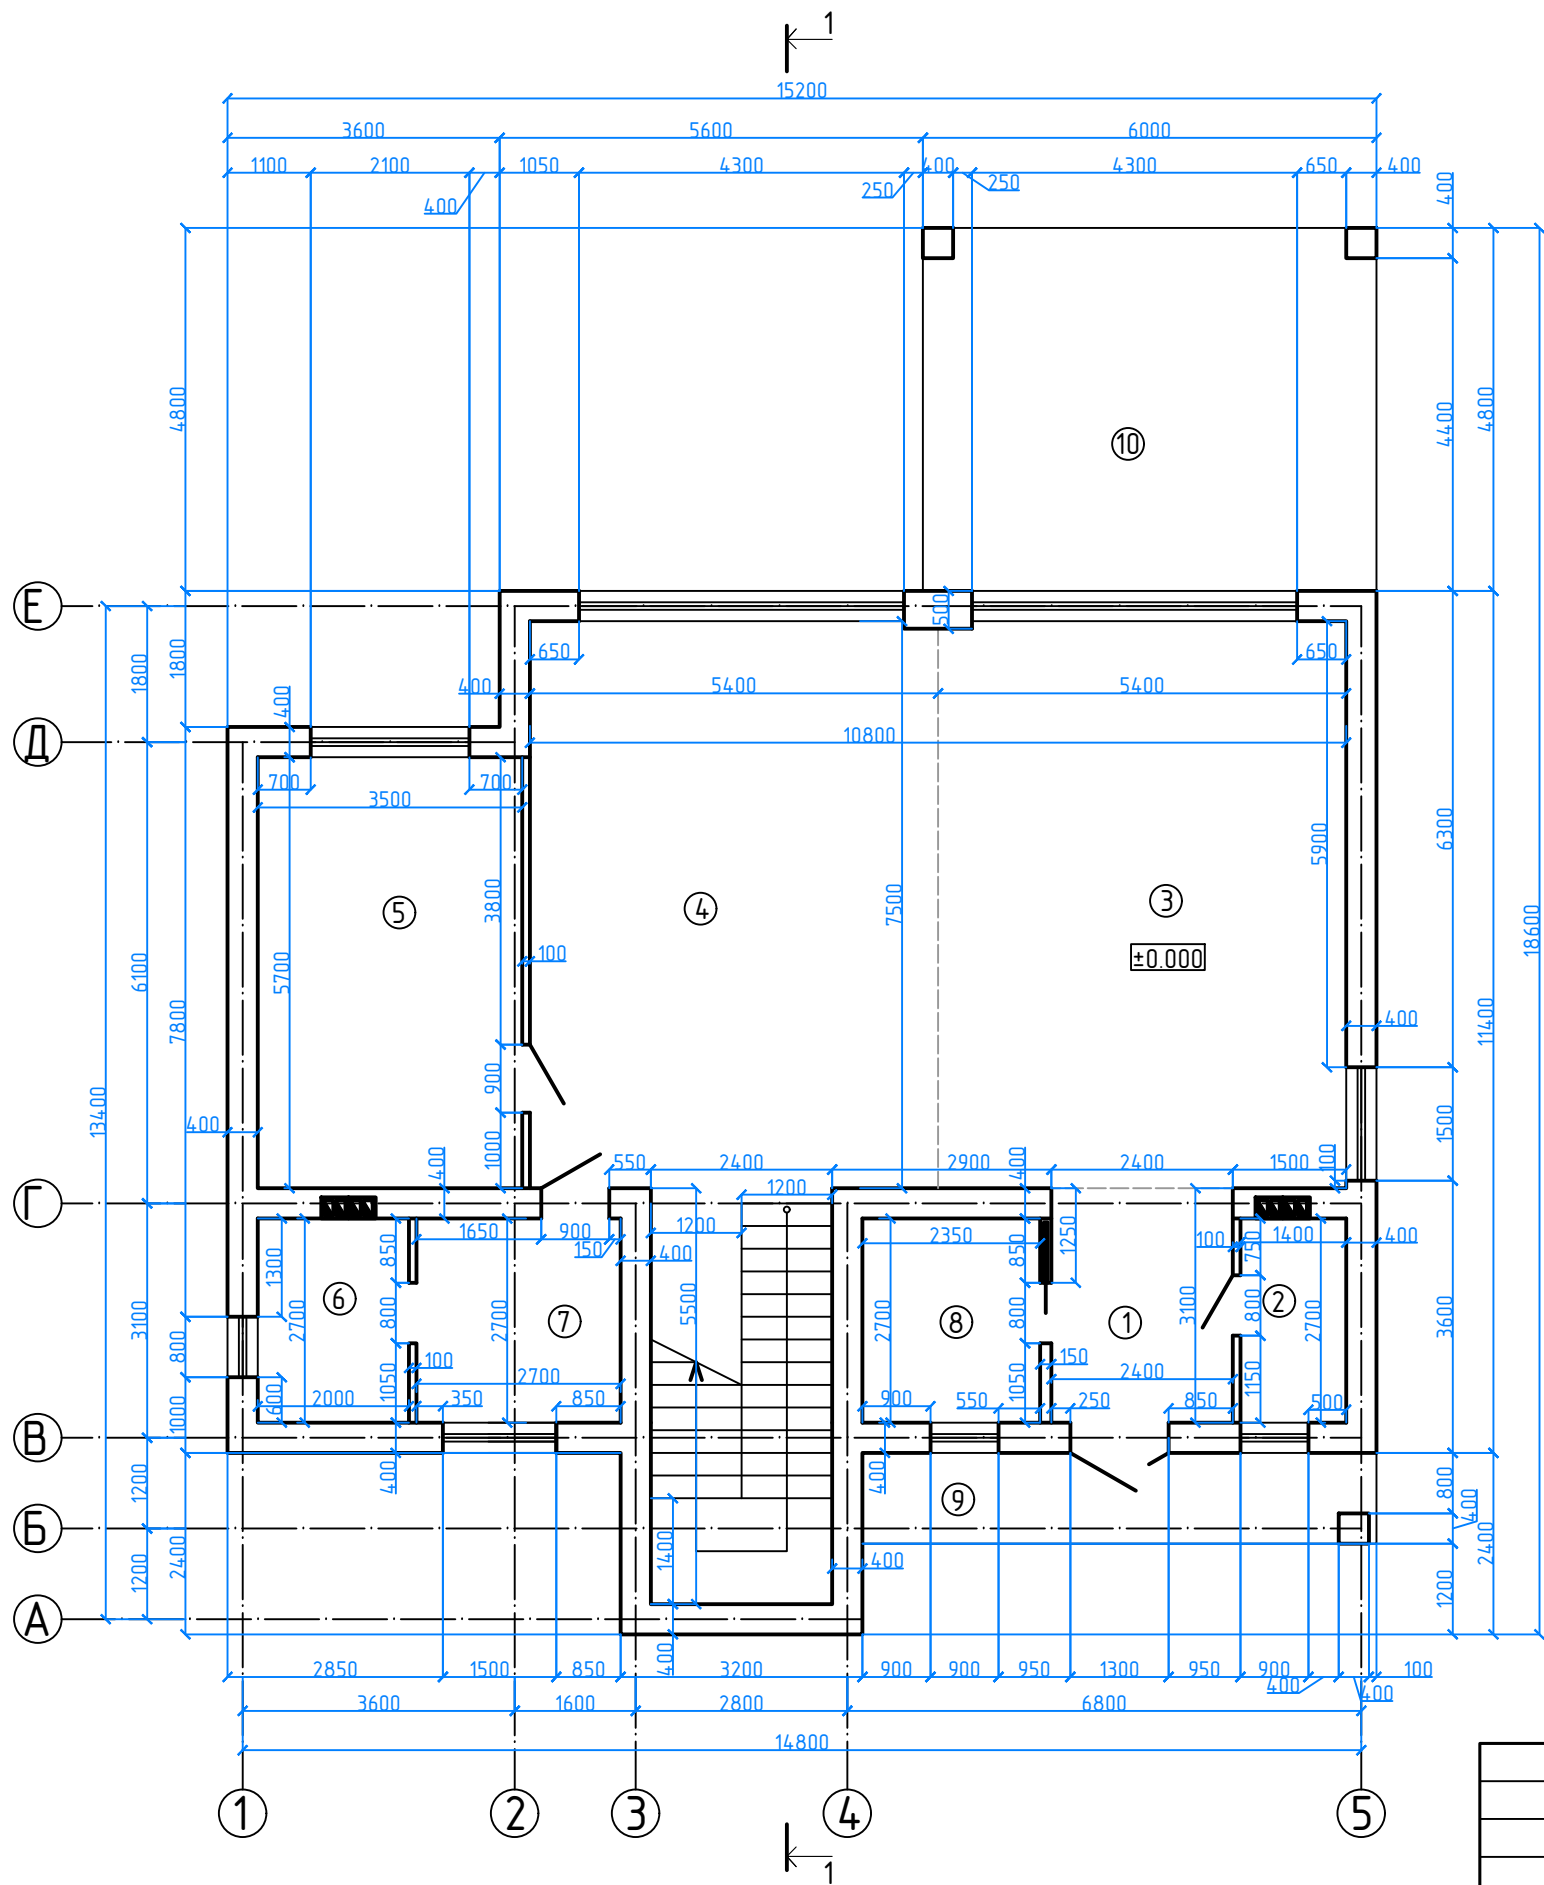


Экспликация помещений
План этажа на отметке ±0.000

Номер помеще-ния	Наименование	Площадь, м ²
1	Прихожая	7.4
2	Санузел	3.8
3	Кухня	40.5
4	Стиловая	53.7
5	Кабинет	20.0
6	Топочная	5.4
7	Постирочная	7.5
8	Гардеробная	6.3
9	Крыльцо (коэф.0.3)	8.2 (2.5)
10	Терраса (коэф.0.3)	28.8 (8.6)
Итого:		181.6 (155.7)

М 1:100

Инв. подл.	Подп. и дата	Взам. инв.

03-23-AP/4					Строительство одноквартирного жилого дома		
Изм.	Кол.уч.	Лист № док.	Подп.	Дата	Стадия	Лист	Листов
Разработал				03.23	A	4	11
					План этажа на отметке ±0.000		
					ARH PREDMET ООО "АрхПредмет" УНП 193121929		

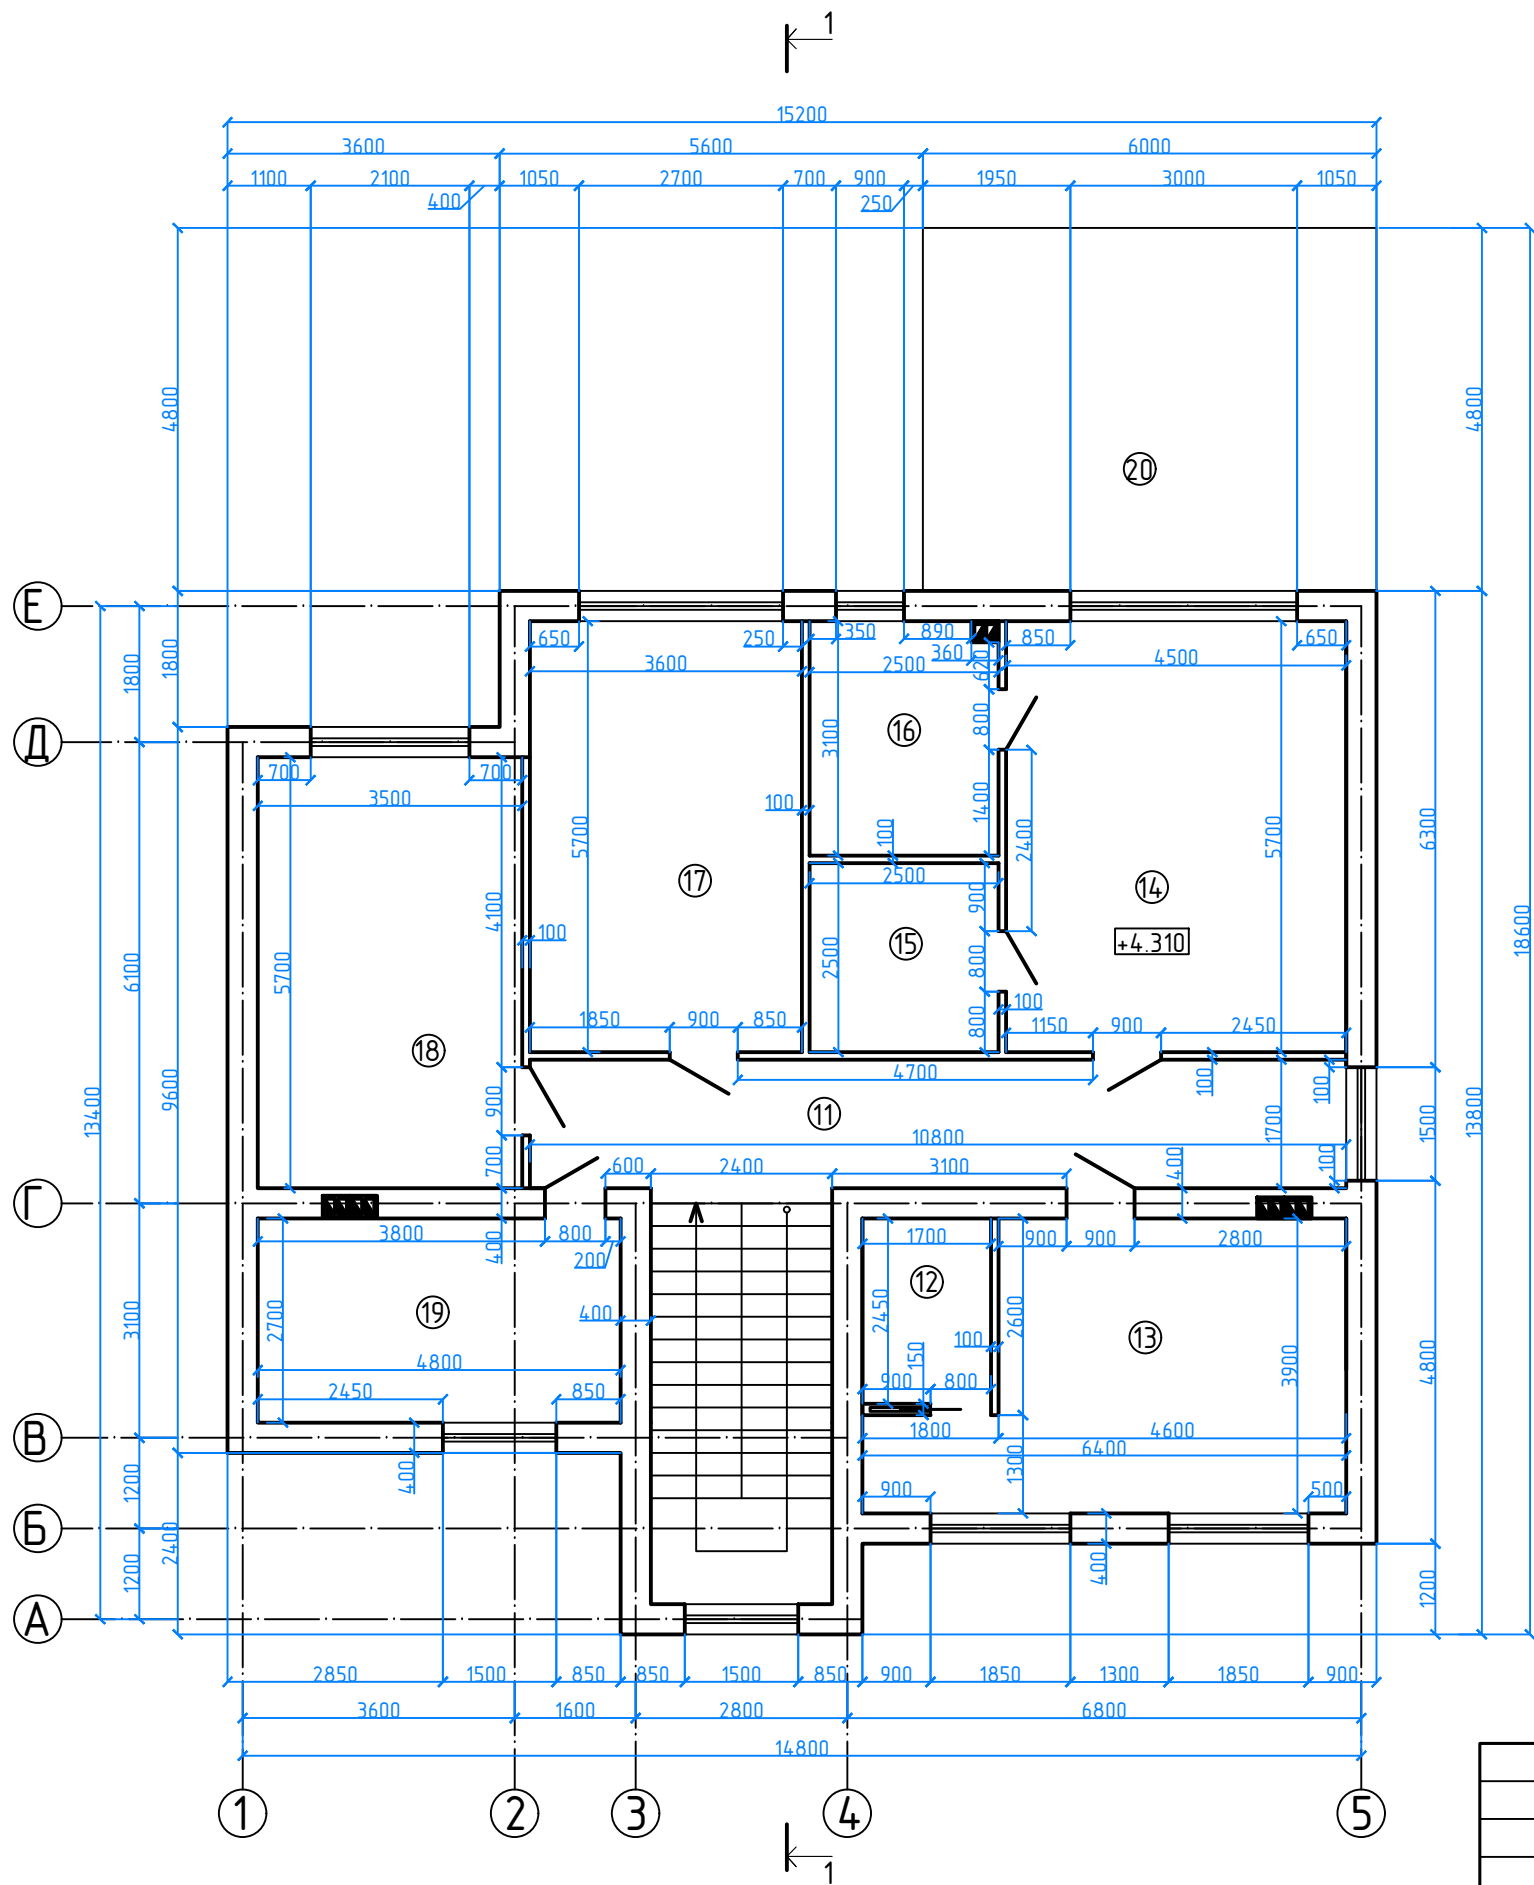

Экспликация помещений
План этажа на отметке +4.310

Номер поме- щения	Наименование	Площадь, м ²
11	Холл	18.4
12	Гардеробная	4.2
13	Спальня	20.3
14	Спальня	25.7
15	Гардеробная	5.4
16	Санузел	7.8
17	Спальня	20.5
18	Спальня	20.0
19	Санузел	17.9
20	Болкон (коэф.0.3)	28.8 (8.6)
Итого:		169.0 (148.8)

М 1:100


Инв. подл.	Подп. и дата	Взам. инв.

					03-23-AP/4		
					Строительство одноквартирного жилого дома		
Изм.	Кол.уч.	Лист № док.	Подп.	Дата	Разработал	Стадия	Лист
				03.23		A	11
					План этажа на отметке +4.310		ARH PREDMET 000 "АрхПредмет" УНП 193121929

Инв.	подл.	Подп. и дата	Взам. инв.

Бетон кл. С 25/30 - 80 мм
Песчано-гравийная смесь - 100 мм
Песок с/з - 150 мм
Уплотненный грунт


Техноэласт
Унифлекс
Праймер битумный
Армированная цементно-песчаная стяжка толщиной не менее 50 мм
Уклонообразующий слой из керамзитового гравия
Рубероид
Минераловатный утеплитель
Биполь ЭПП

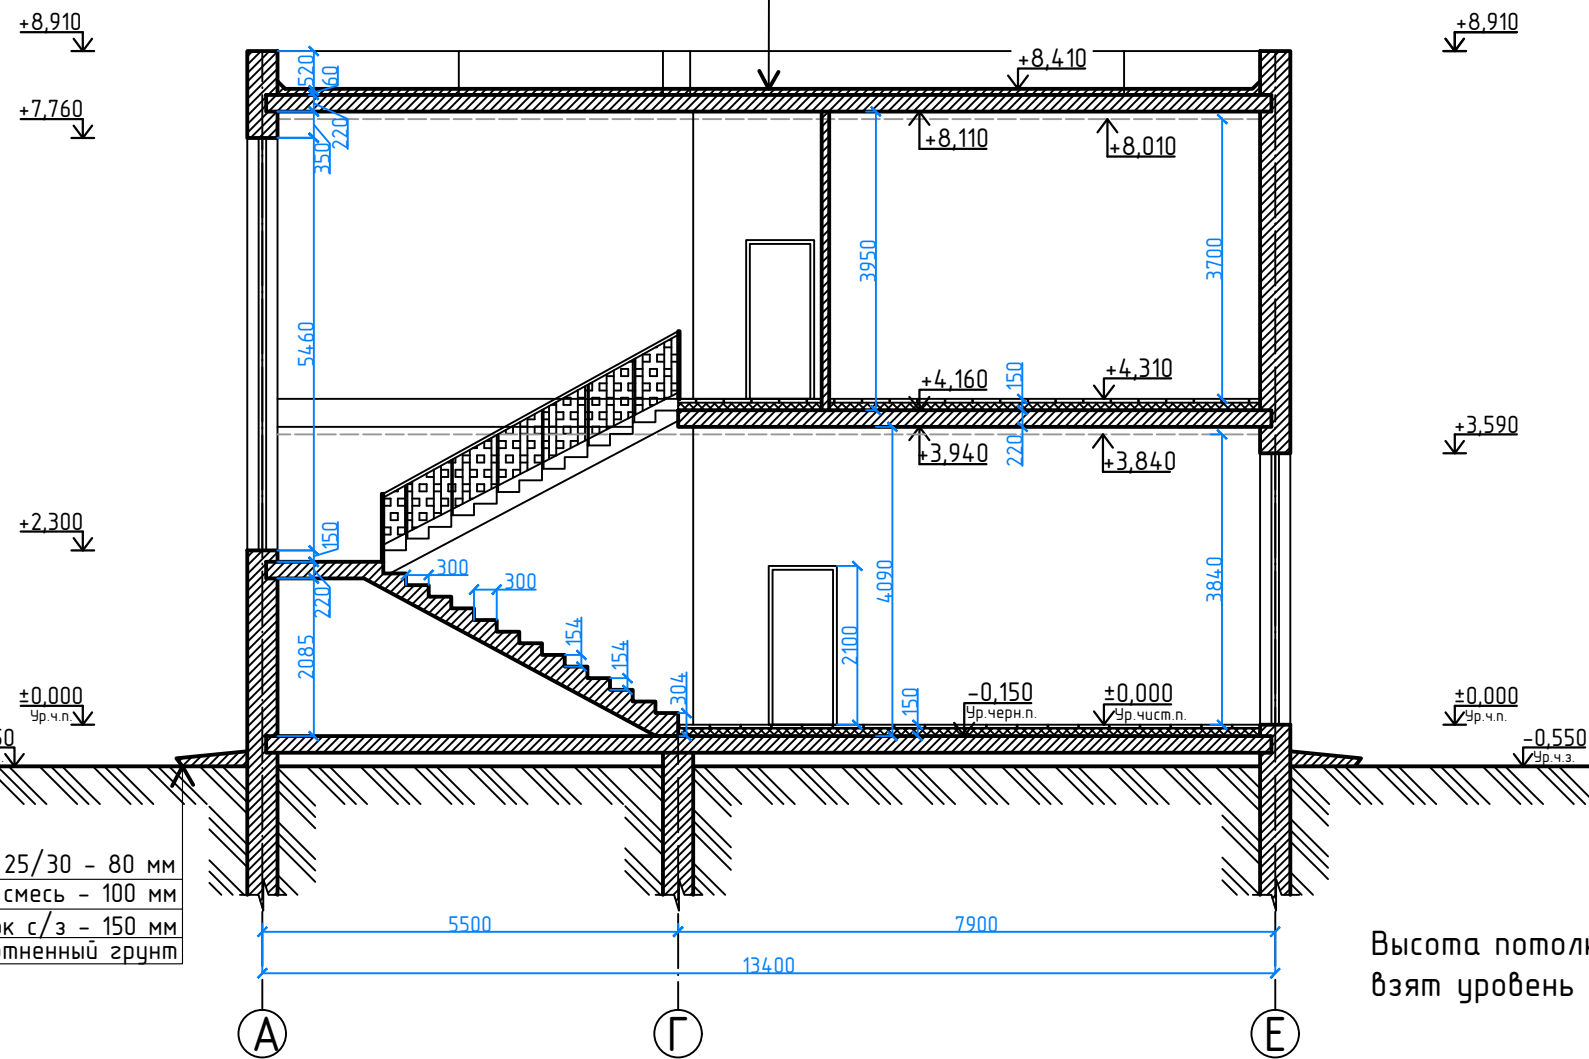

Высота потолков указана в чистовом виде . За отметку ±0,000, взят уровень чистового пола, черновой пол имеет отметку -0.150.

М 1:100

03-23-AP/4					Строительство одноквартирного жилого дома		
Изм.	Кол.уч.	Лист № док.	Подп.	Дата	Стадия	Лист	Листов
Разработал				03.23	A	6	11
Разрез 1-1					ARH PREDMET 000 "АрхПредмет" УНП 193121929		

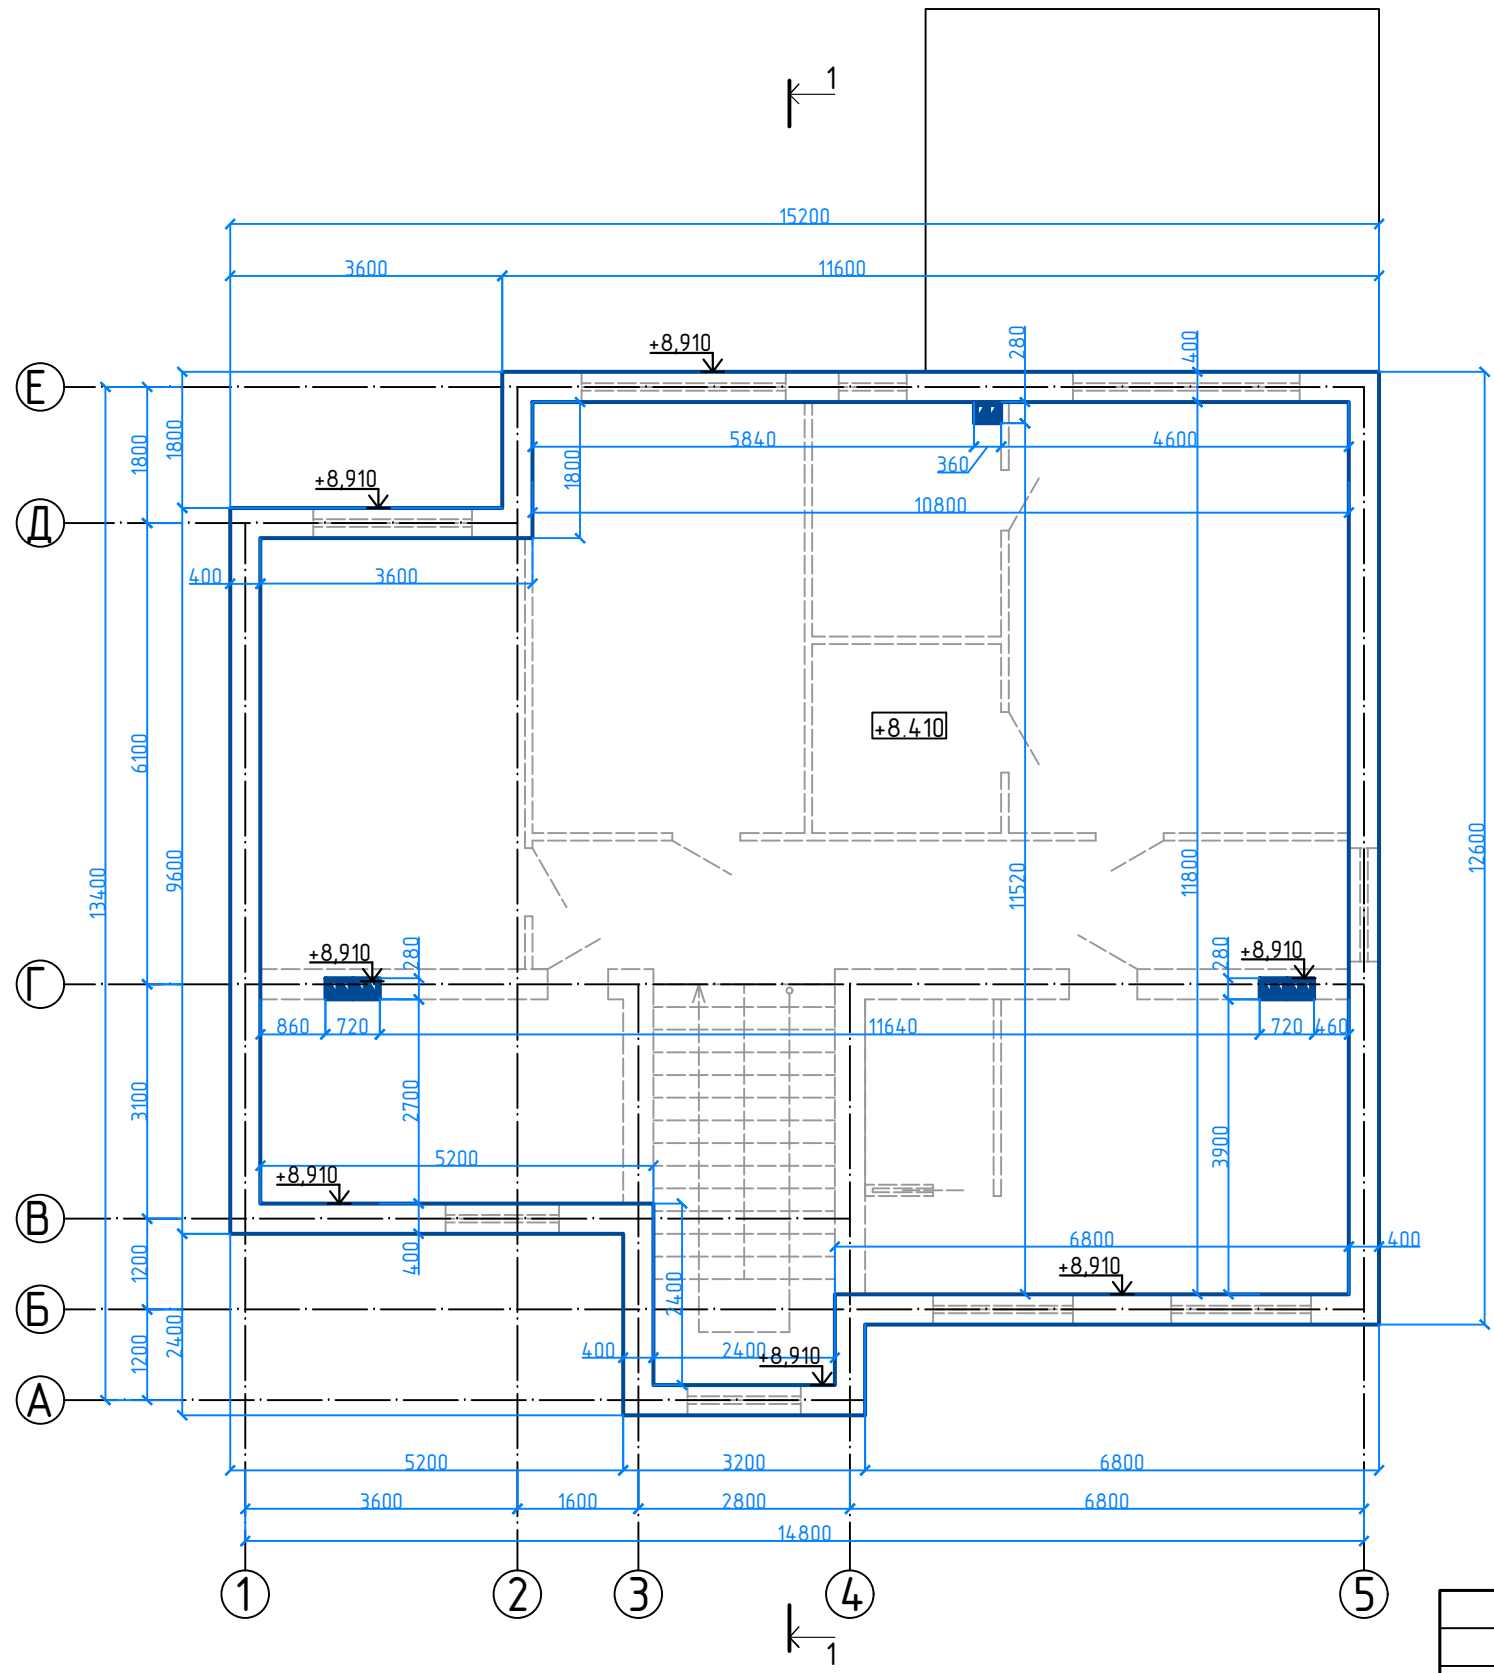


М 1:100

Инв. подл.	Подп. и дата	Взам. инв.

					03-23-AP/4			
					Строительство одноквартирного жилого дома			
Изм.	Кол.уч	Лист № док.	Подп.	Дата		Стадия	Лист	Листов
Разработал				03.23		A	7	11
					План кровли	ARH  PREDMET ООО "АрхПредмет" УНП 193121929		


Инв. подл.	Подп. и дата	Взам. инв.

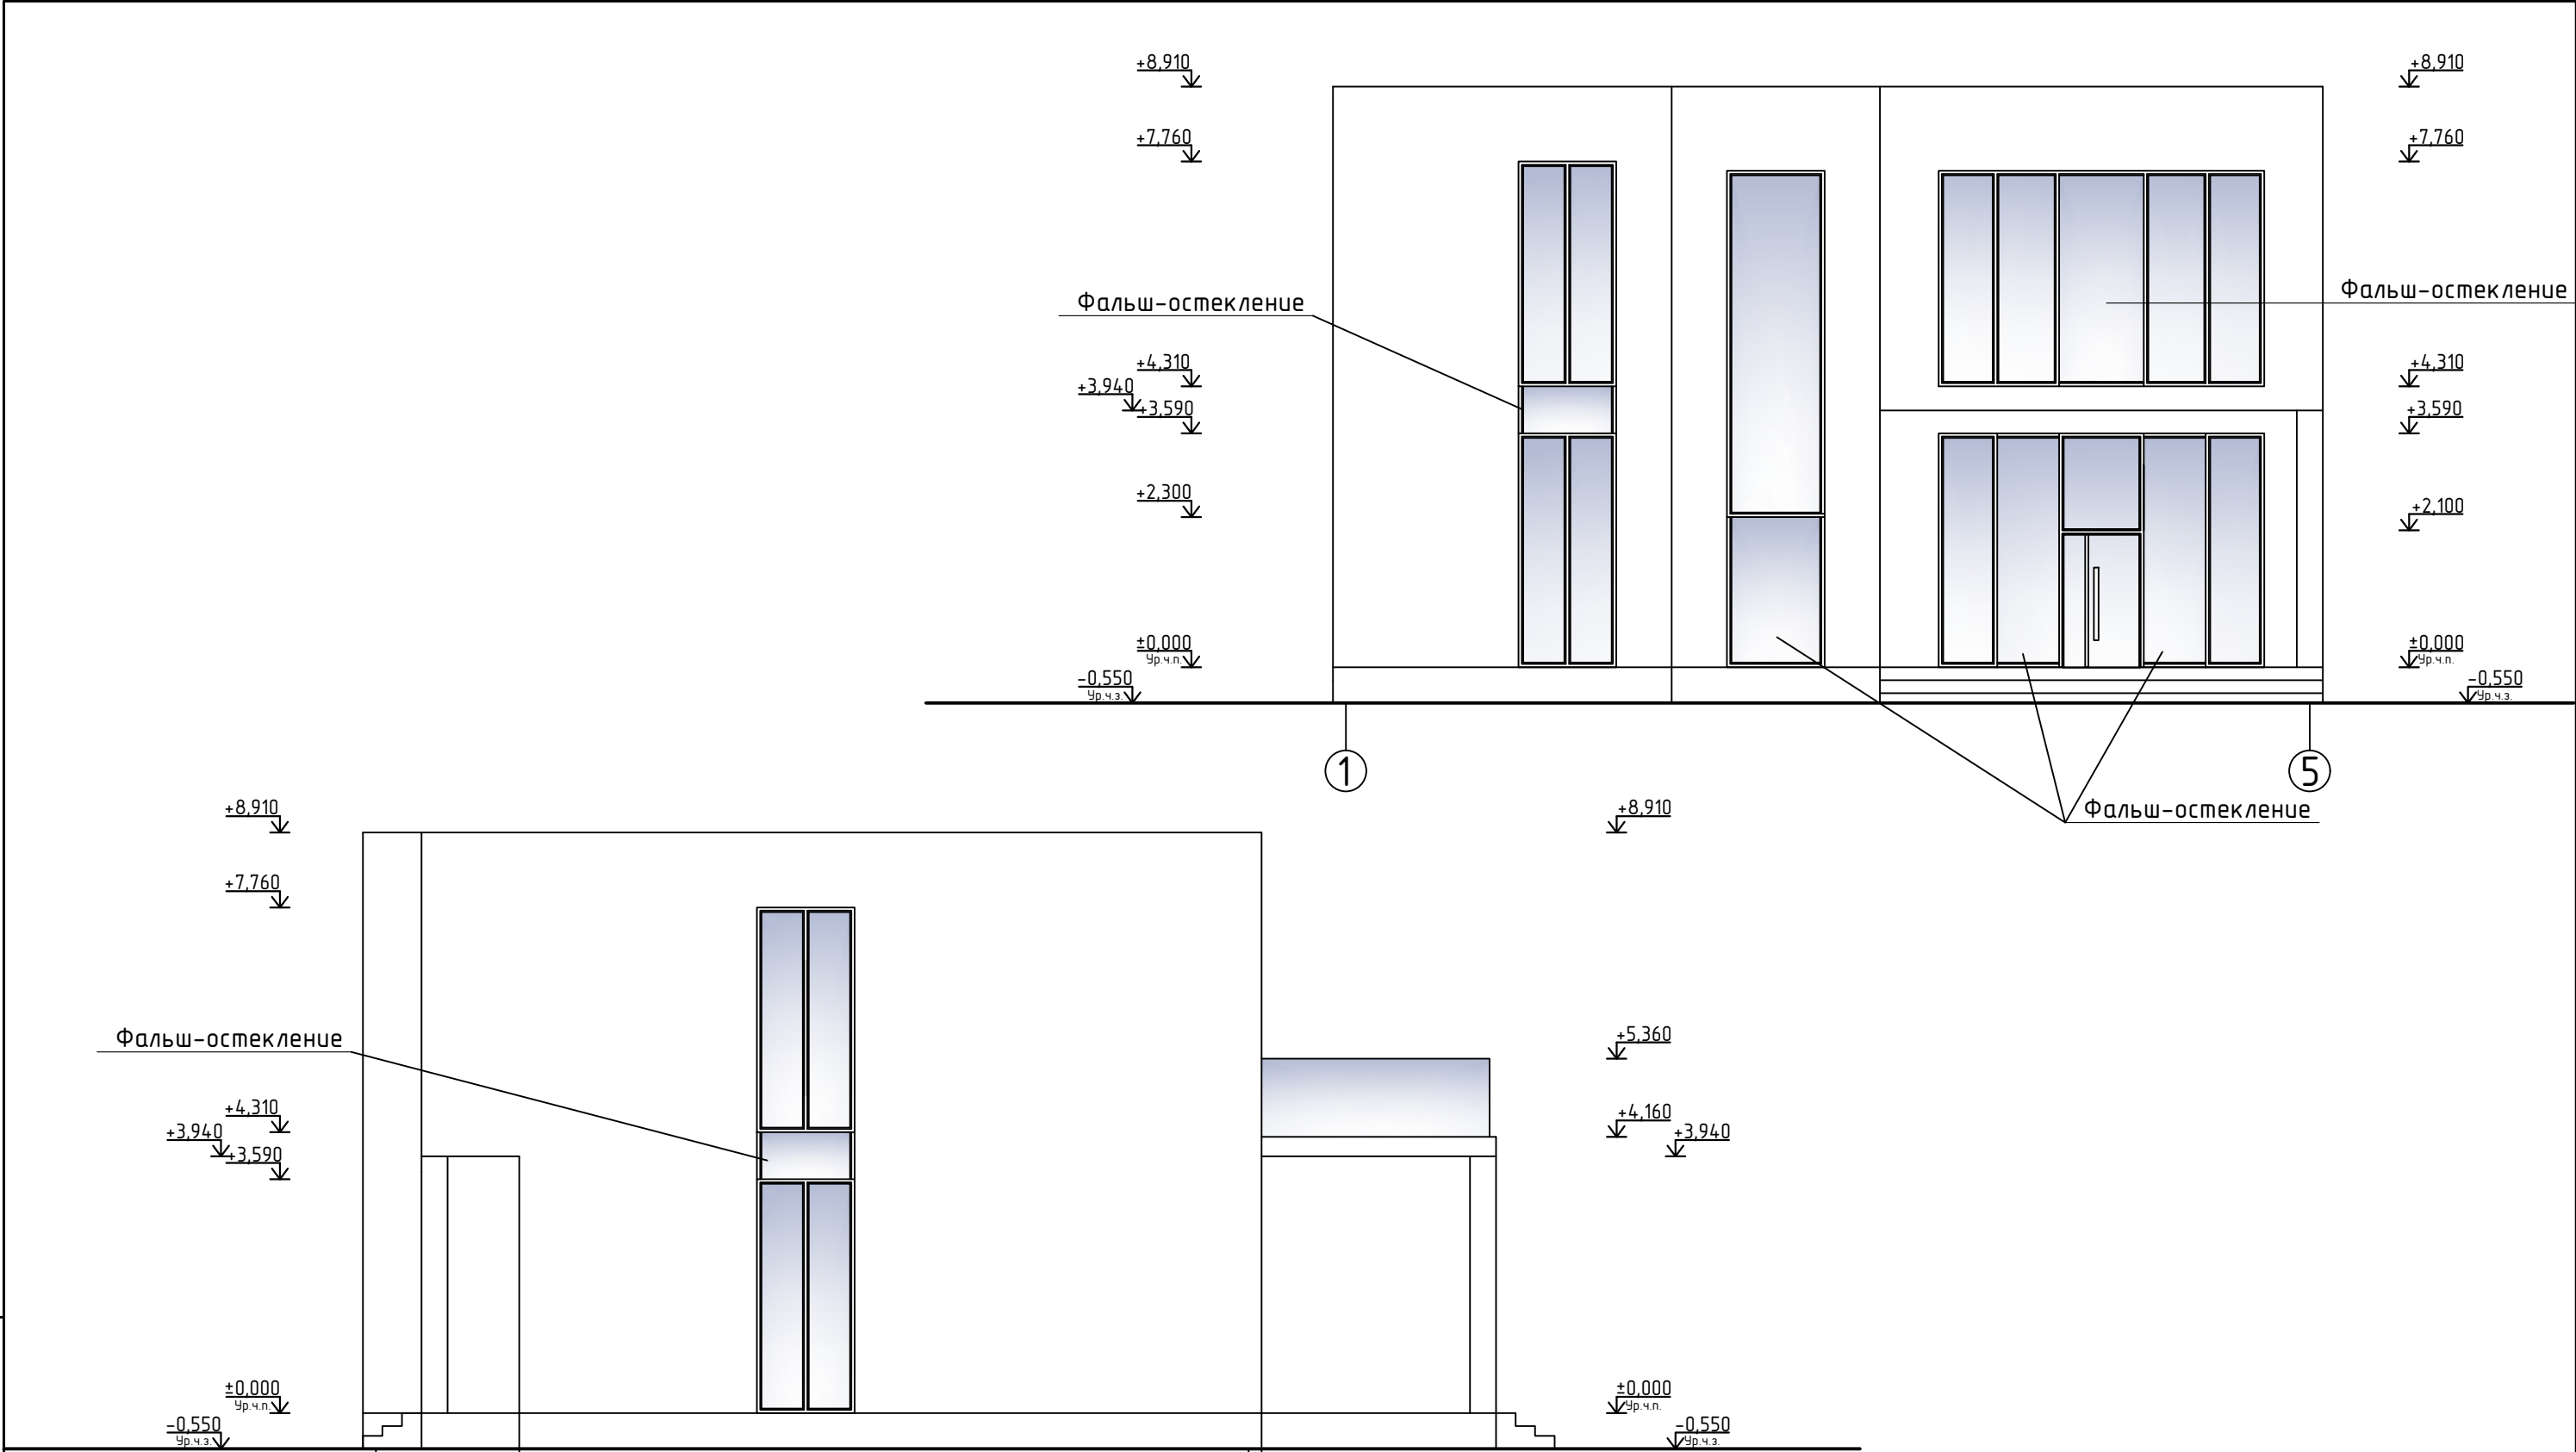


М 1:100

					03-23-АР/4			
					Строительство одноквартирного жилого дома			
Изм.	Кол.уч.	Лист № док.	Подп.	Дата		Стадия	Лист	Листов
Разработал				03.23		A	8	11
					Фасады в осях 1-5, А-Е	ARH  PREDMET 000 "АрхПредмет" УНП 193121929		

Инв. подл.	Подп. и дата	Взам. инв.

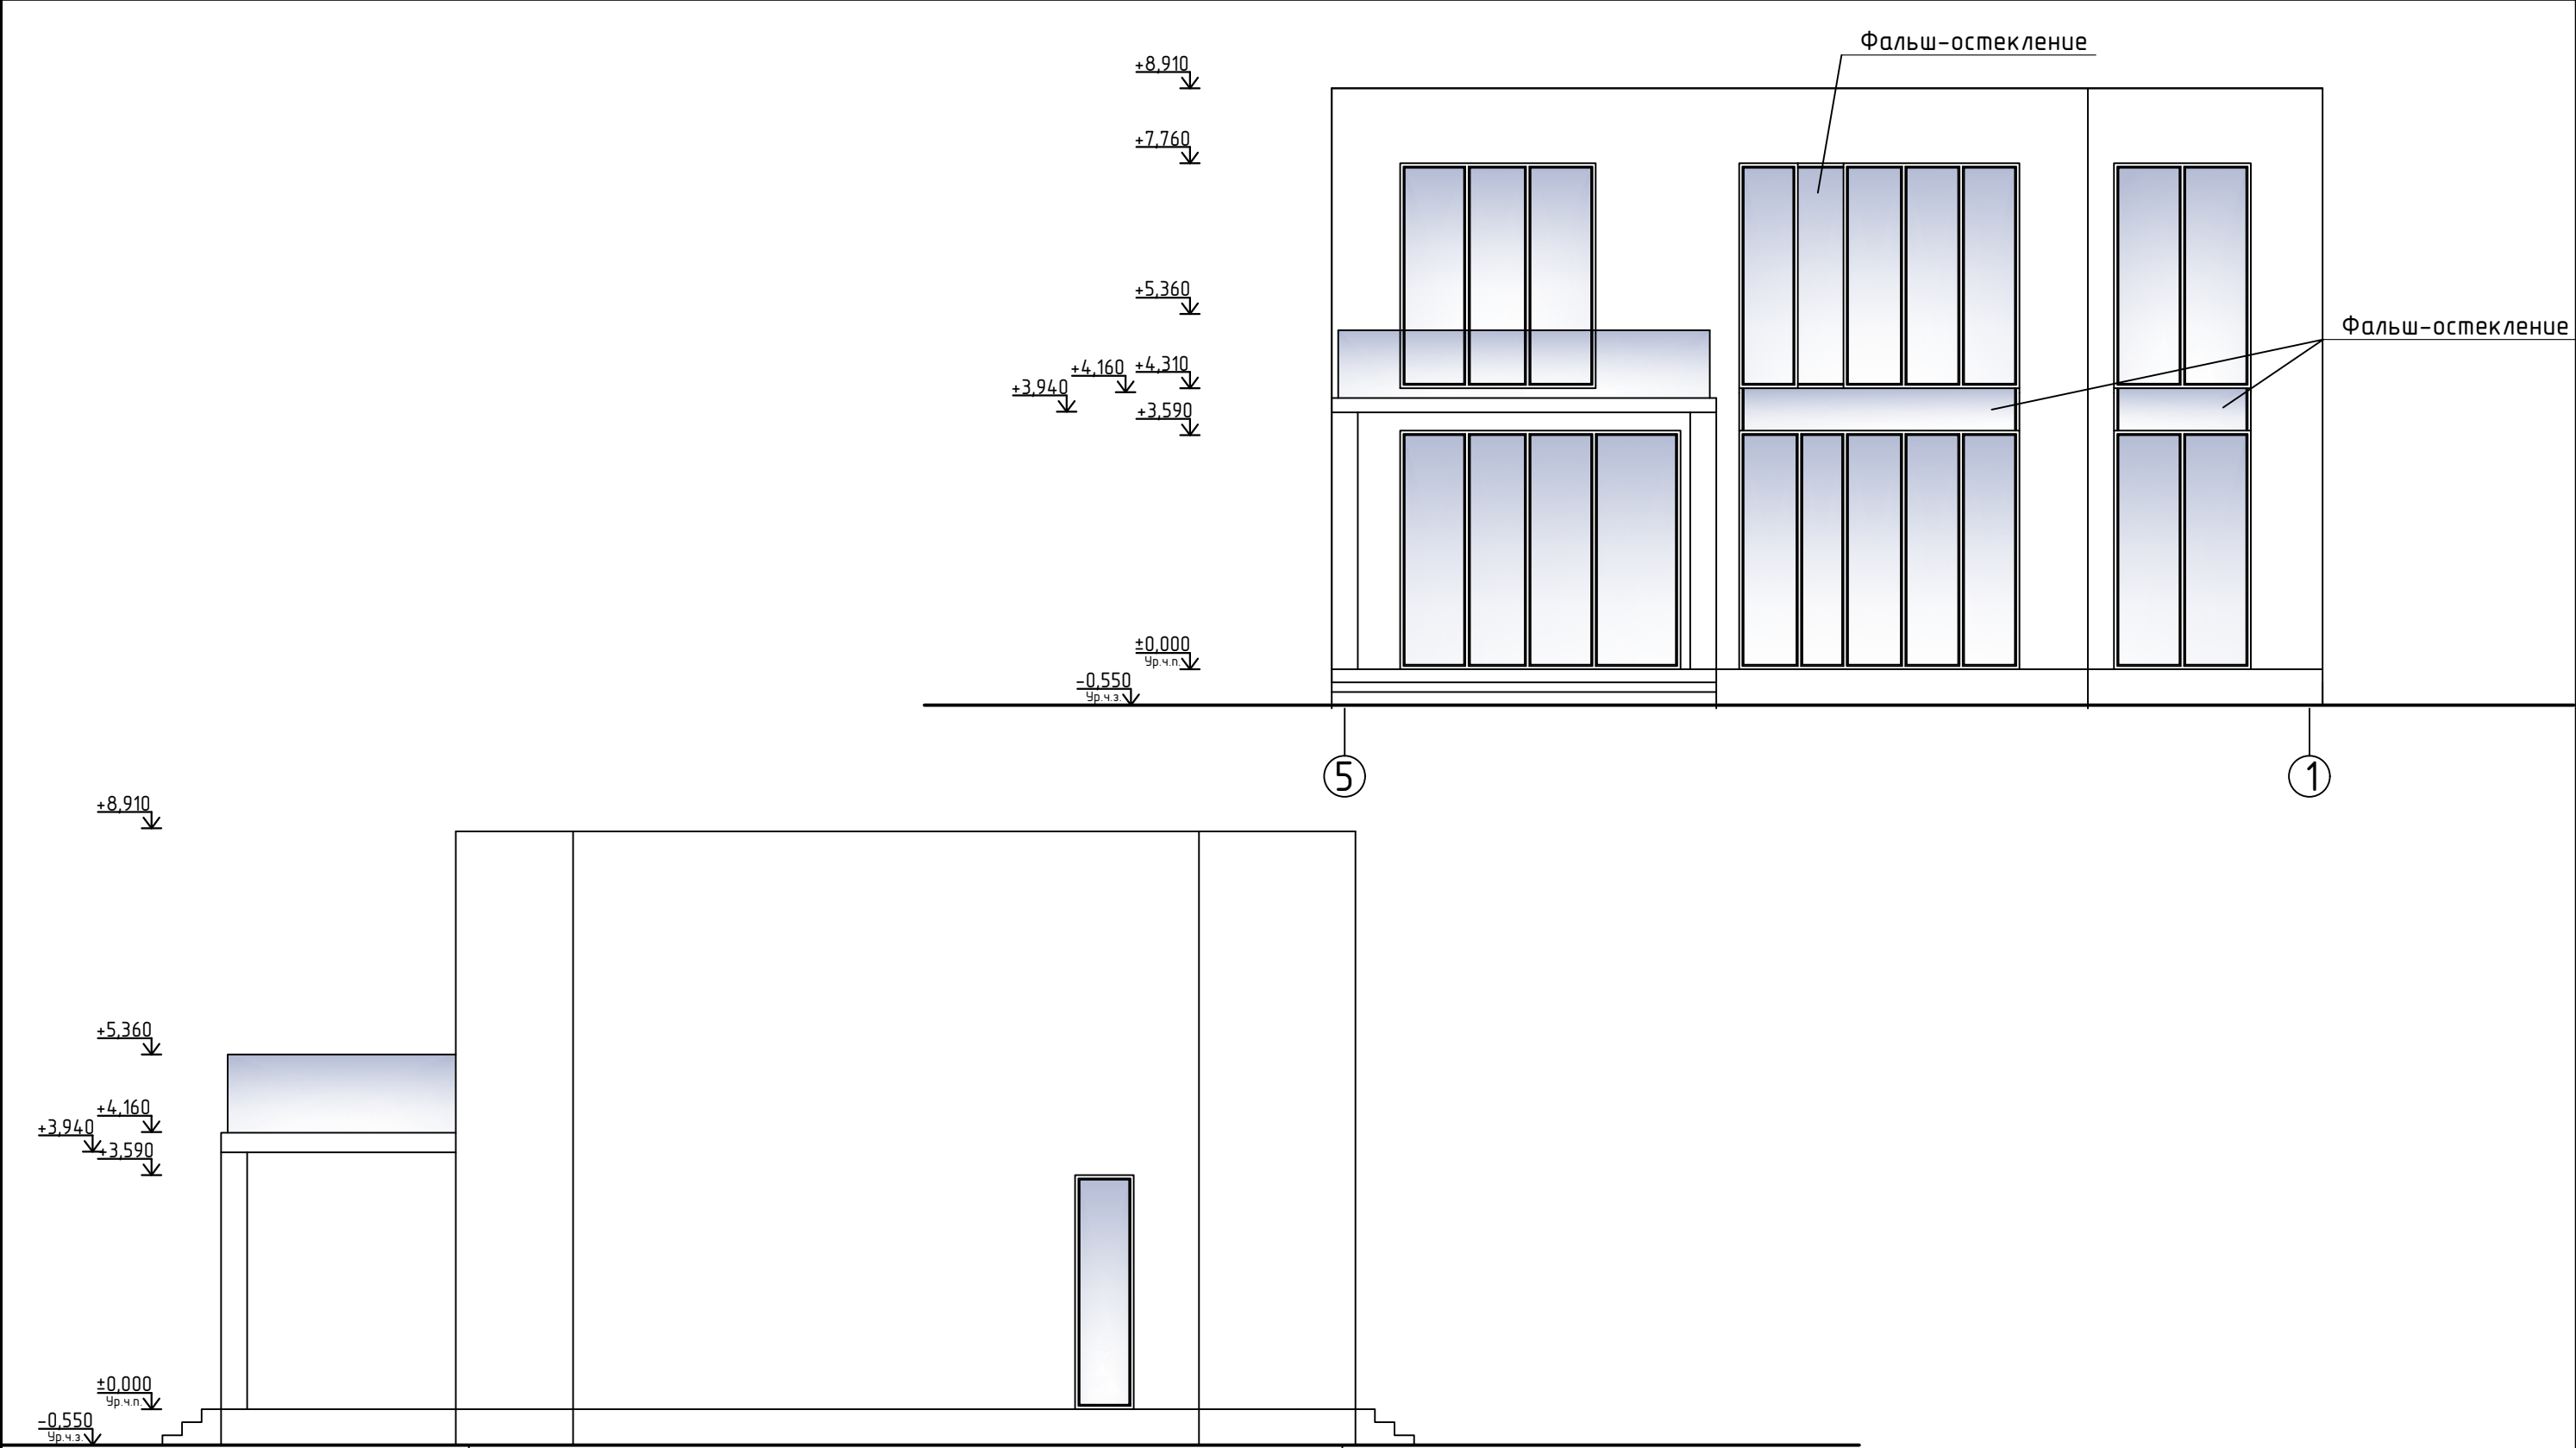


					03-23-AP/4			
					Строительство одноквартирного жилого дома			
Изм.	Кол.уч.	Лист № док.	Подп.	Дата		Стадия	Лист	Листов
Разработал				03.23		A	9	11
					Фасады в осях Е-А, 5-1	ARH  PREDMET ООО "АрхПредмет" УНП 193121929		

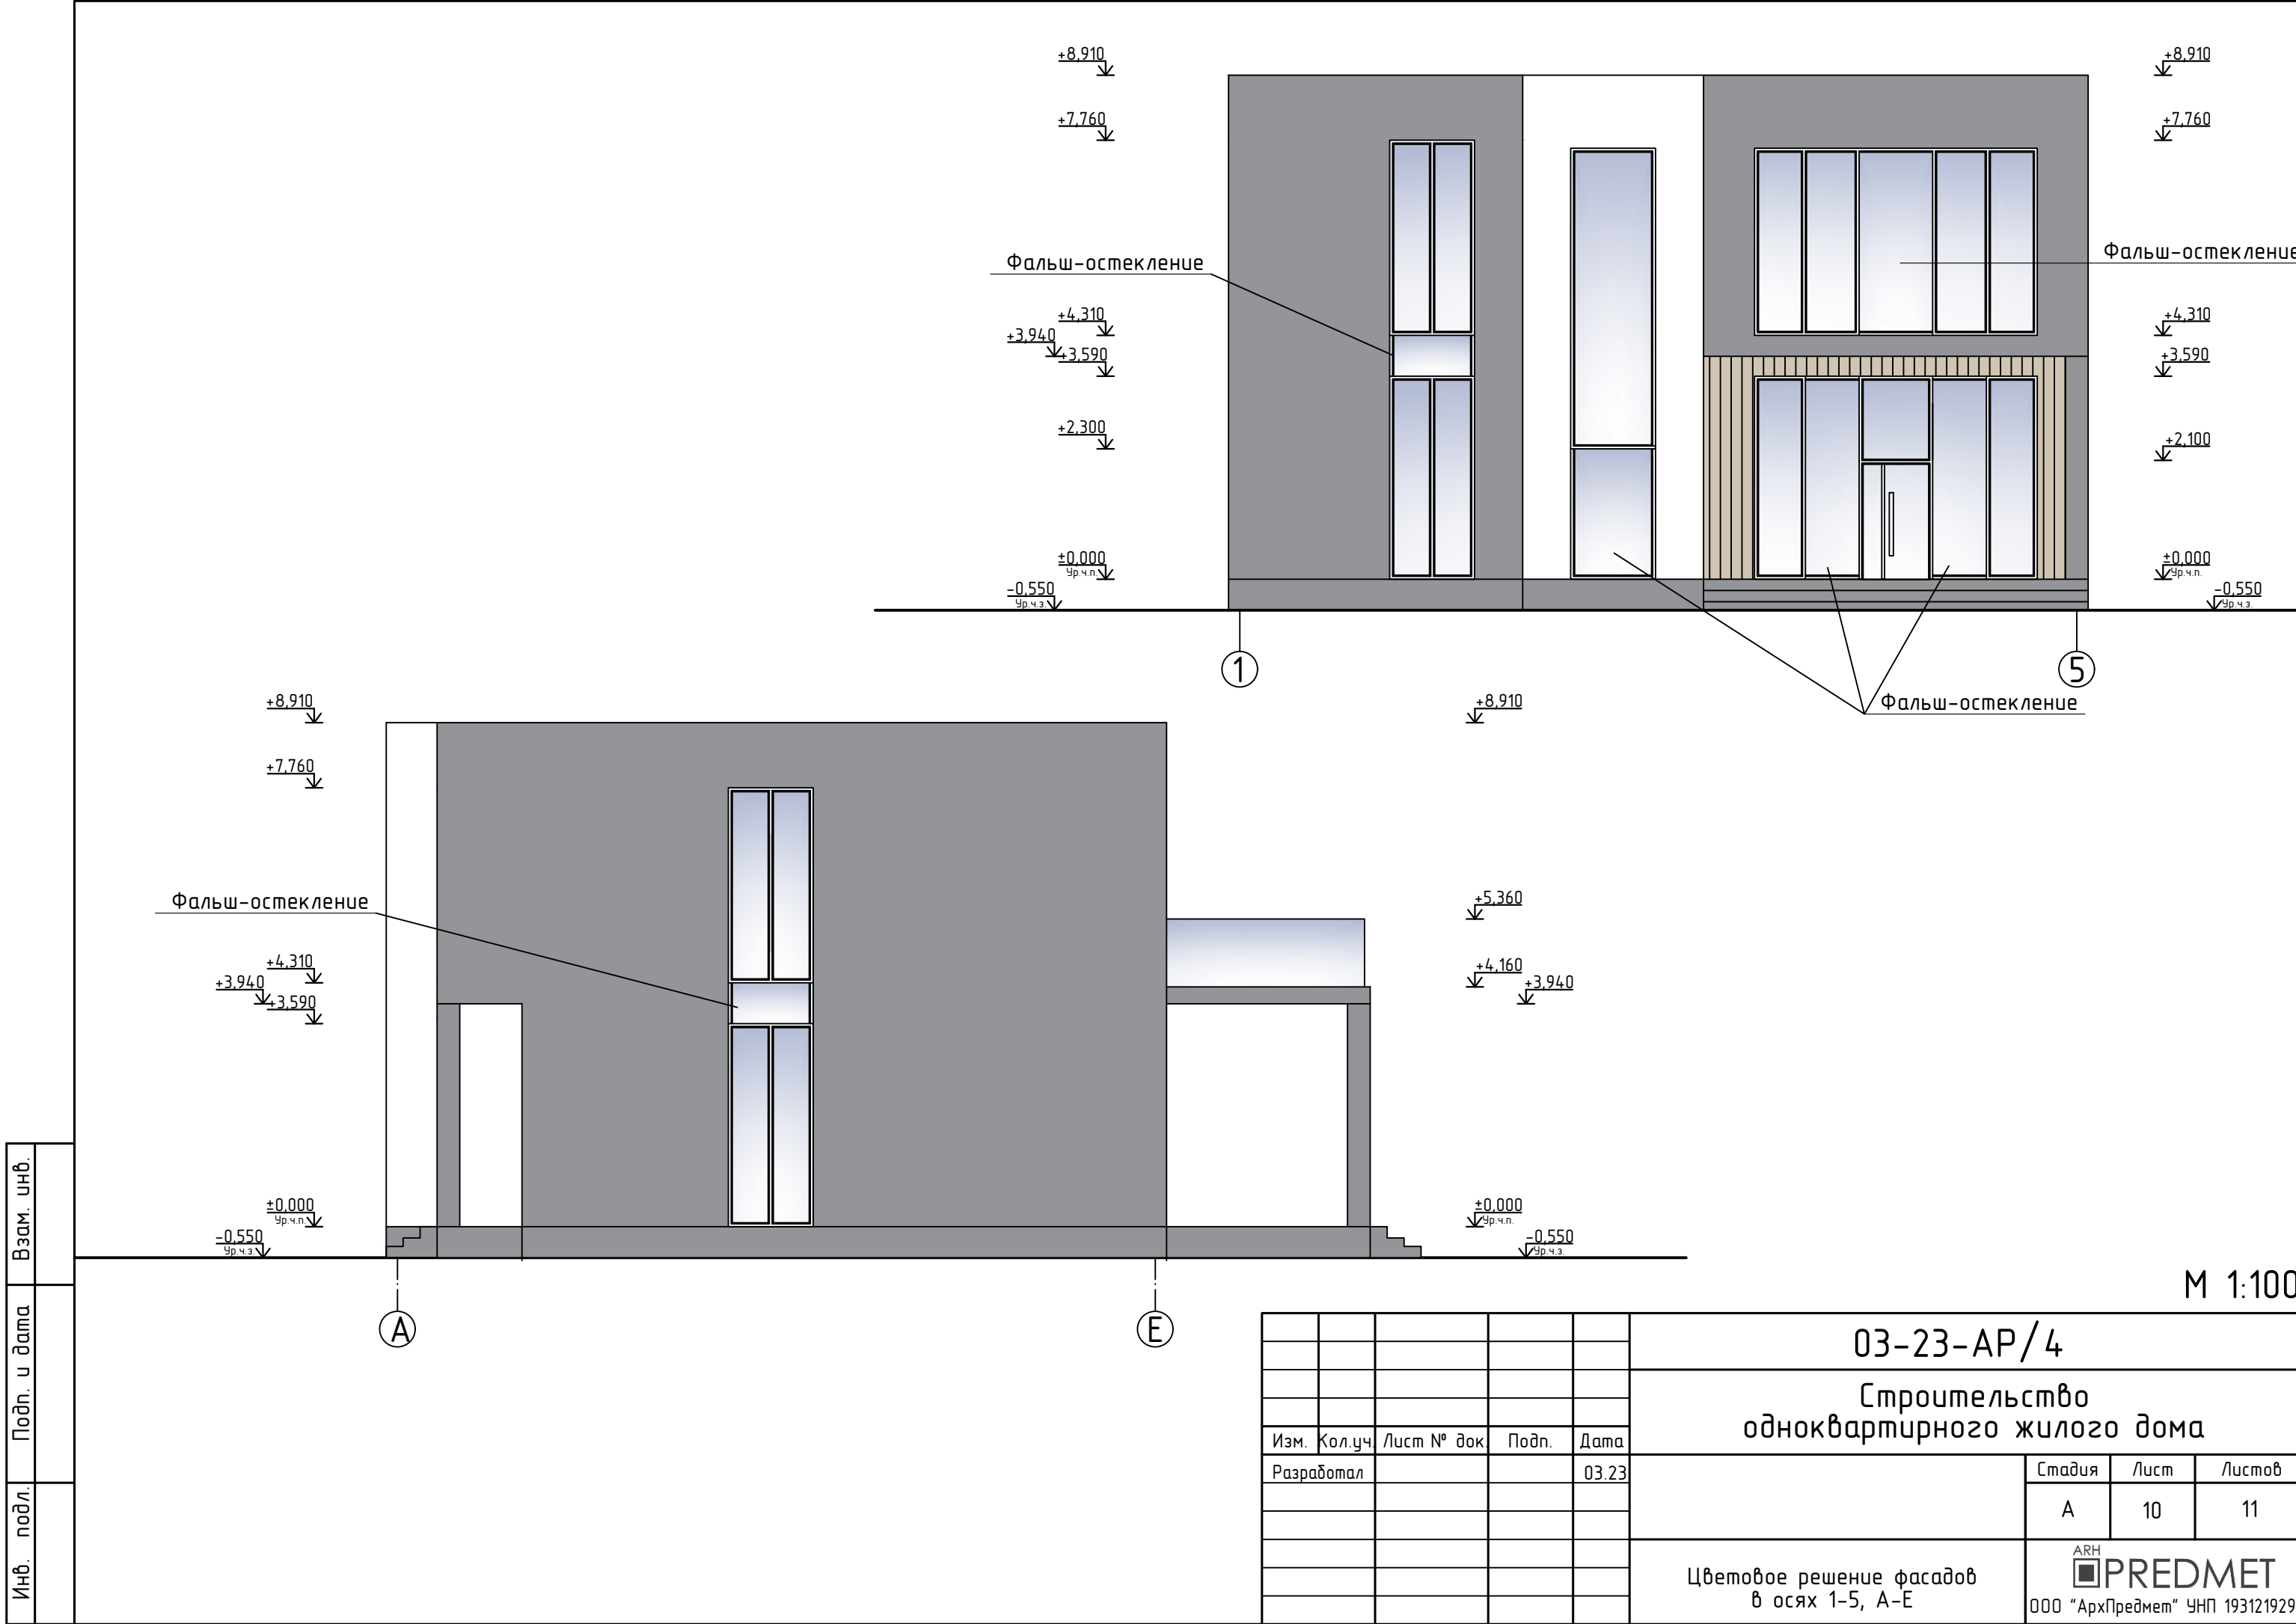

Инв. подл.	Подп. и дата	Взам. инв.

					03-23-АР/4		
					Строительство одноквартирного жилого дома		
Изм.	Кол.уч.	Лист № док.	Подп.	Дата		Стадия	Лист
Разработал				03.23		A	10
					Цветовое решение фасадов в осях 1-5, А-Е	ARH PREDMET 000 "АрхПредмет" УНП 193121929	11

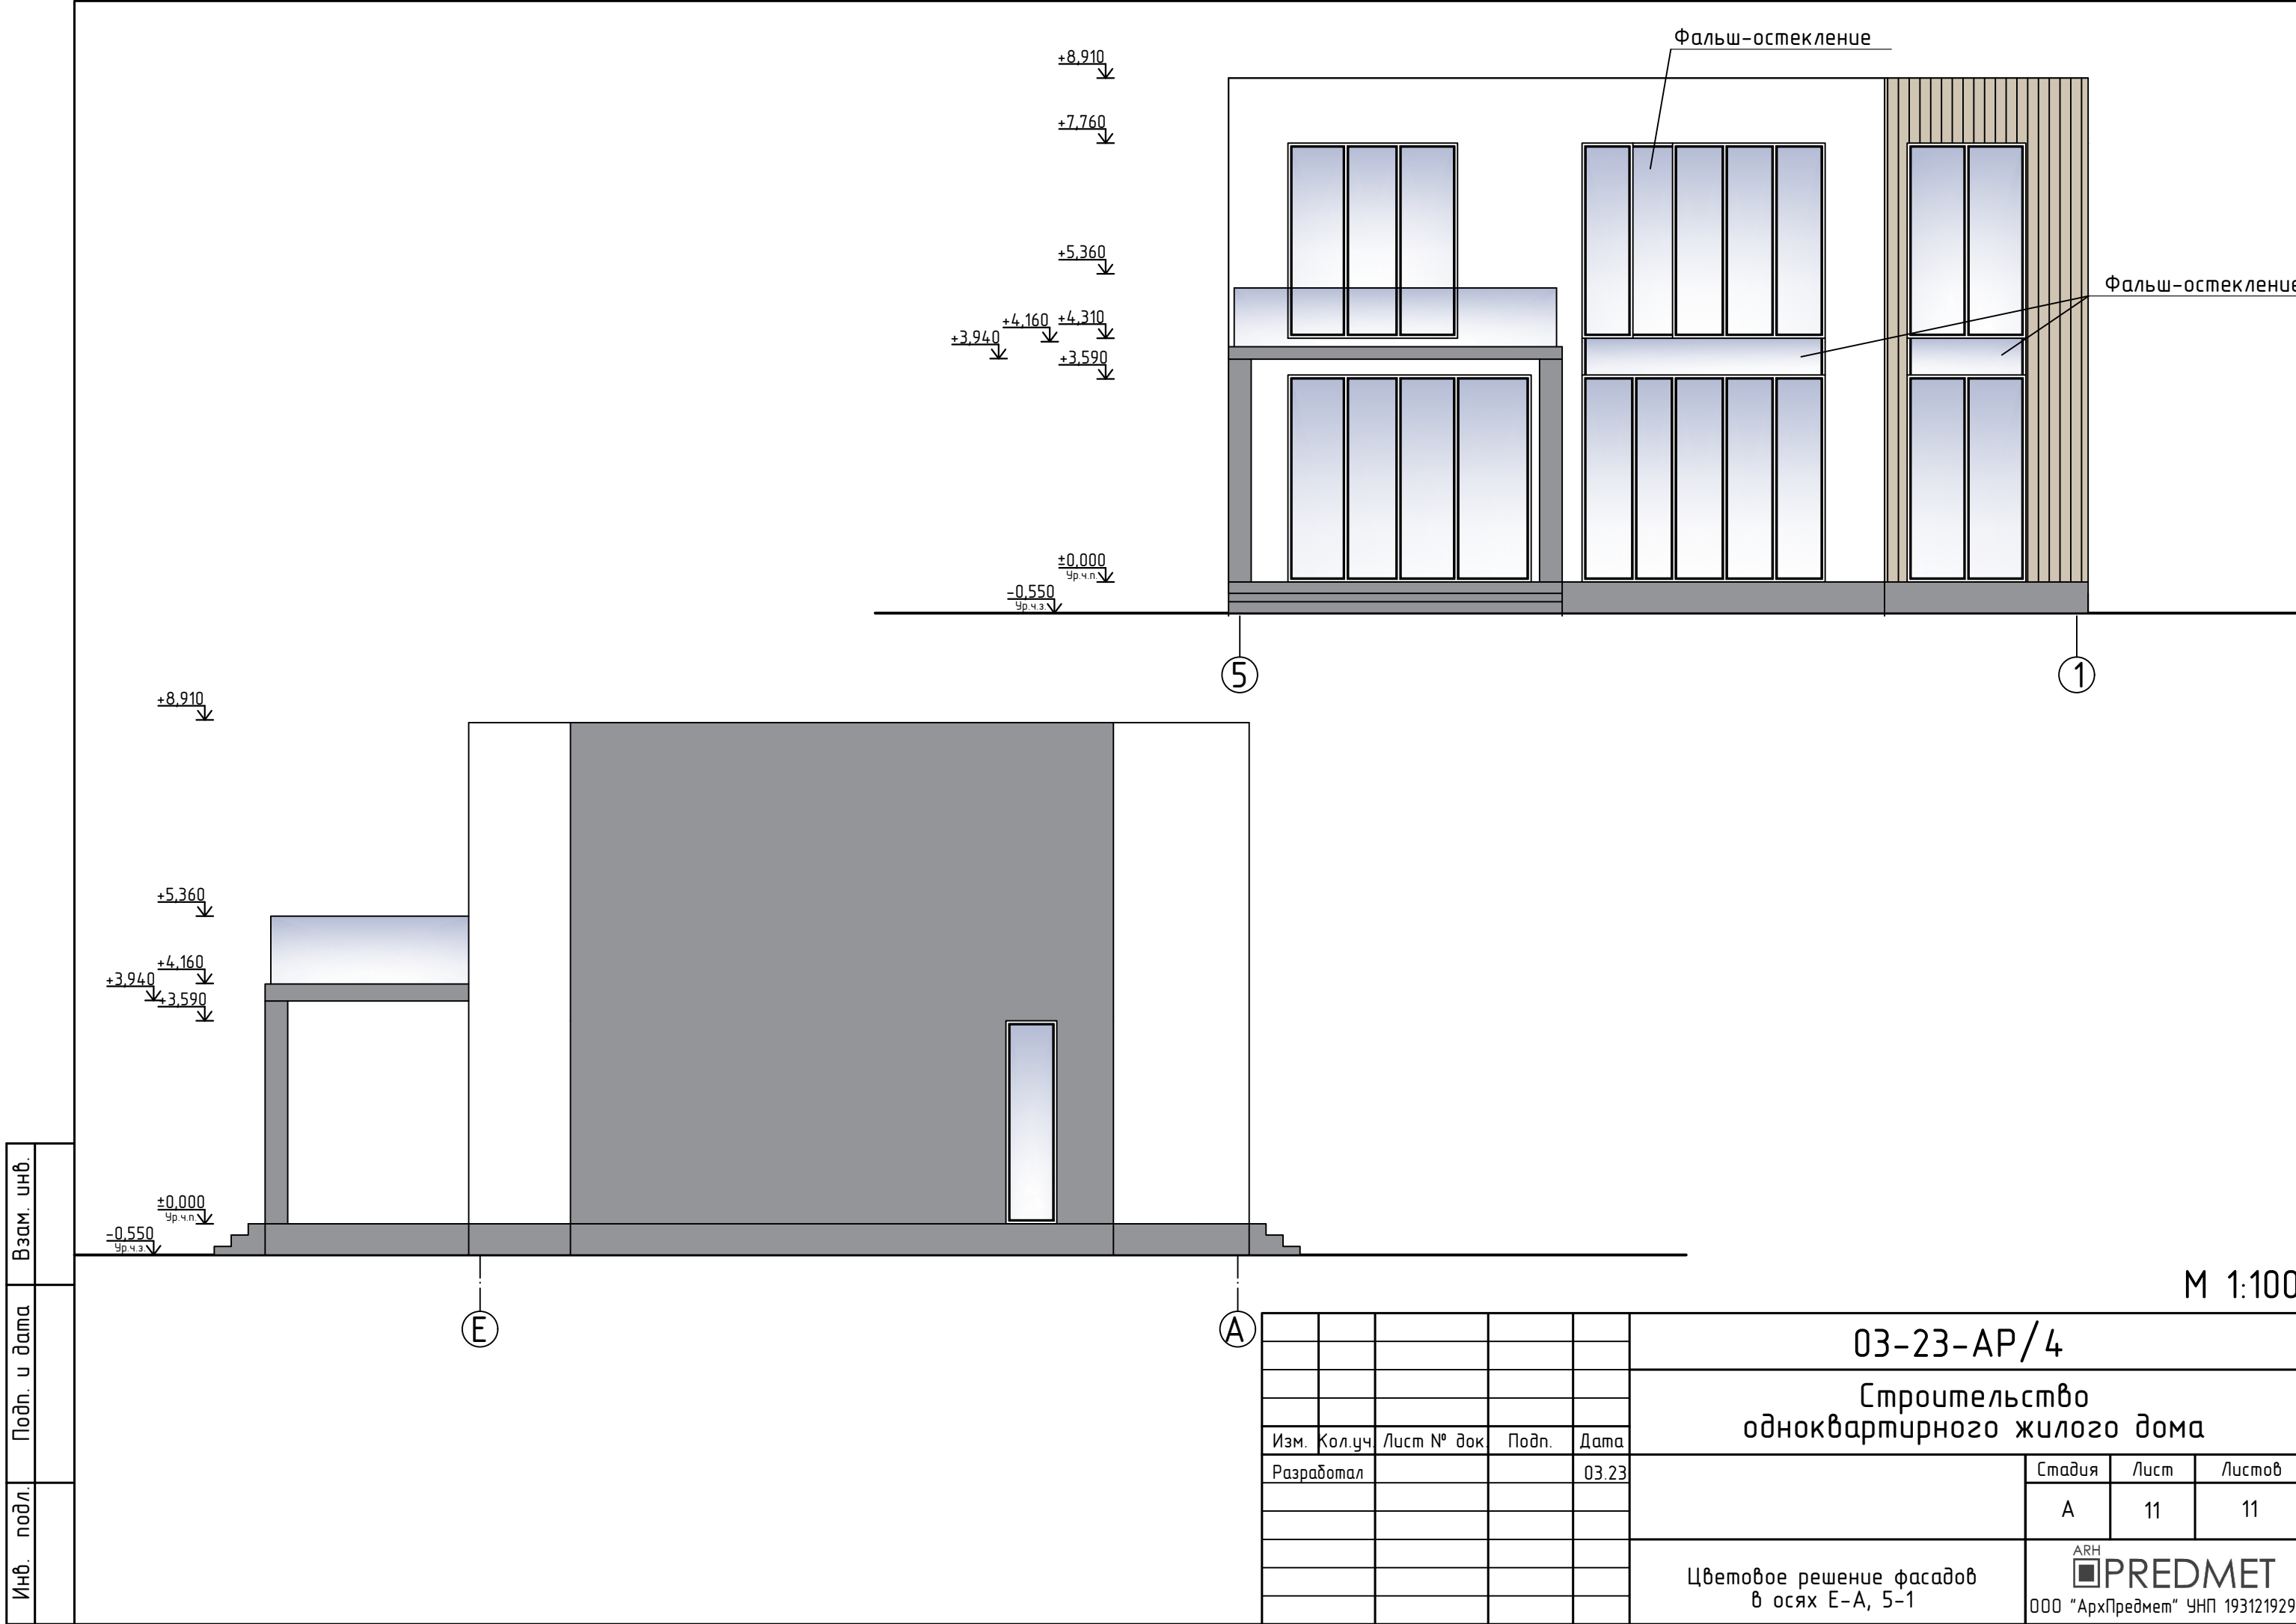

Инв. подл.	Подп. и дата	Взам. инв.

					03-23-AP/4			
					Строительство одноквартирного жилого дома			
Изм.	Кол.уч.	Лист № док.	Подп.	Дата		Стадия	Лист	Листов
Разработал				03.23		A	11	11
					Цветовое решение фасадов в осях Е-А, 5-1			
					ARH PREDMET 000 "АрхПредмет" УНП 193121929			